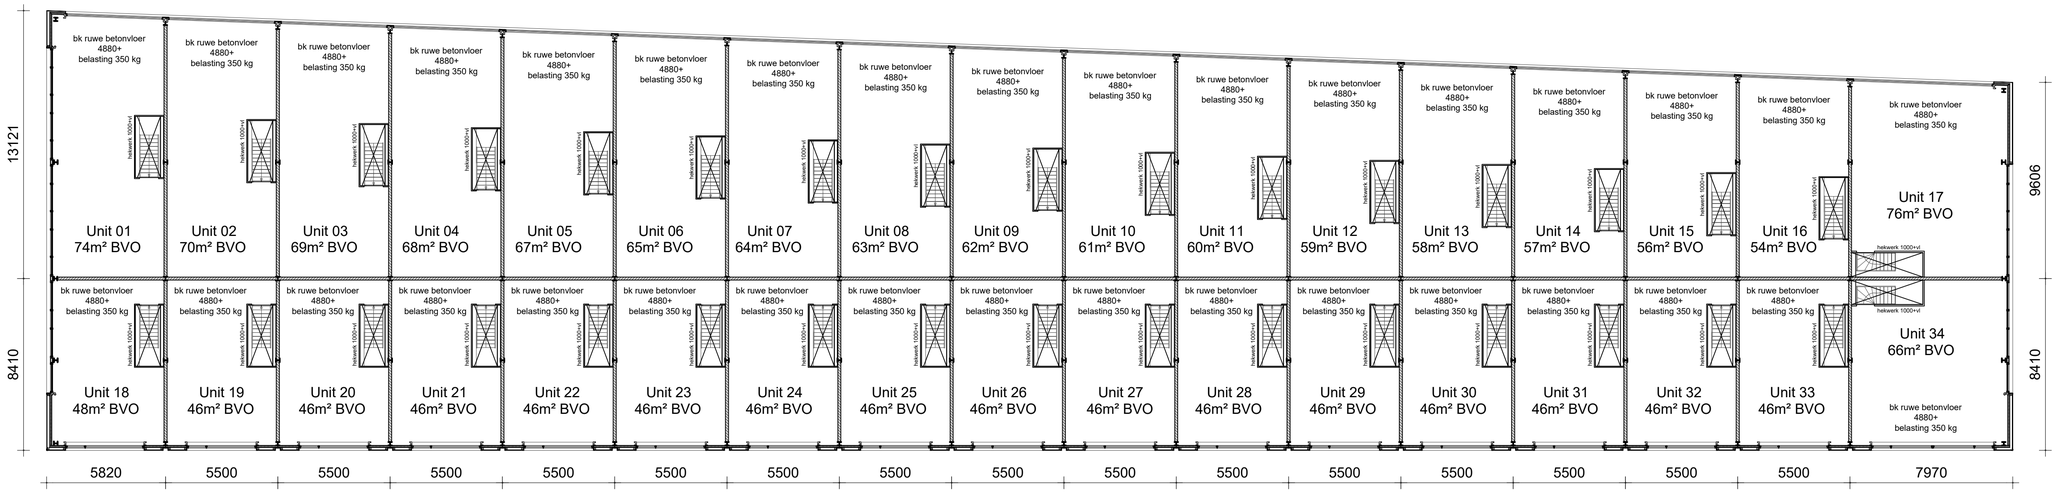
13121
8410
9606
8410
bk ruwe betonvloer 4880+ belasting 350 kg
hekwerk 1000x1m
Unit 01 74m² BVO
Unit 02 70m² BVO
Unit 03 69m² BVO
Unit 04 68m² BVO
Unit 05 67m² BVO
Unit 06 65m² BVO
Unit 07 64m² BVO
Unit 08 63m² BVO
Unit 09 62m² BVO
Unit 10 61m² BVO
Unit 11 60m² BVO
Unit 12 59m² BVO
Unit 13 58m² BVO
Unit 14 57m² BVO
Unit 15 56m² BVO
Unit 16 54m² BVO
Unit 17 76m² BVO
hekwerk 1000x1m
Unit 18 48m² BVO
Unit 19 46m² BVO
Unit 20 46m² BVO
Unit 21 46m² BVO
Unit 22 46m² BVO
Unit 23 46m² BVO
Unit 24 46m² BVO
Unit 25 46m² BVO
Unit 26 46m² BVO
Unit 27 46m² BVO
Unit 28 46m² BVO
Unit 29 46m² BVO
Unit 30 46m² BVO
Unit 31 46m² BVO
Unit 32 46m² BVO
Unit 33 46m² BVO
Unit 34 66m² BVO
5820
5500
7970

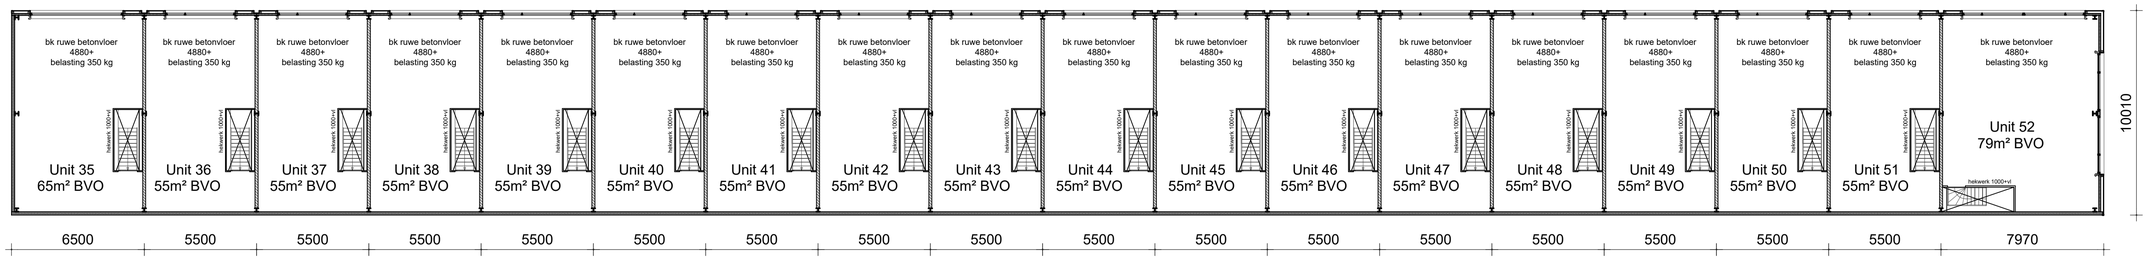
10010
bk ruwe betonvloer 4880+ belasting 350 kg
hekwerk 1000x1m
Unit 35 65m² BVO
Unit 36 55m² BVO
Unit 37 55m² BVO
Unit 38 55m² BVO
Unit 39 55m² BVO
Unit 40 55m² BVO
Unit 41 55m² BVO
Unit 42 55m² BVO
Unit 43 55m² BVO
Unit 44 55m² BVO
Unit 45 55m² BVO
Unit 46 55m² BVO
Unit 47 55m² BVO
Unit 48 55m² BVO
Unit 49 55m² BVO
Unit 50 55m² BVO
Unit 51 55m² BVO
Unit 52 79m² BVO
6500
5500
7970